


Інв. № ориг.	Підпис і дата	Зам. інв. №	Головний констр. Нач. ел.-тех. відд.		Погоджено	
			Нач. відд. "ОВ" Нач. відд. "ВК"		Погоджено	

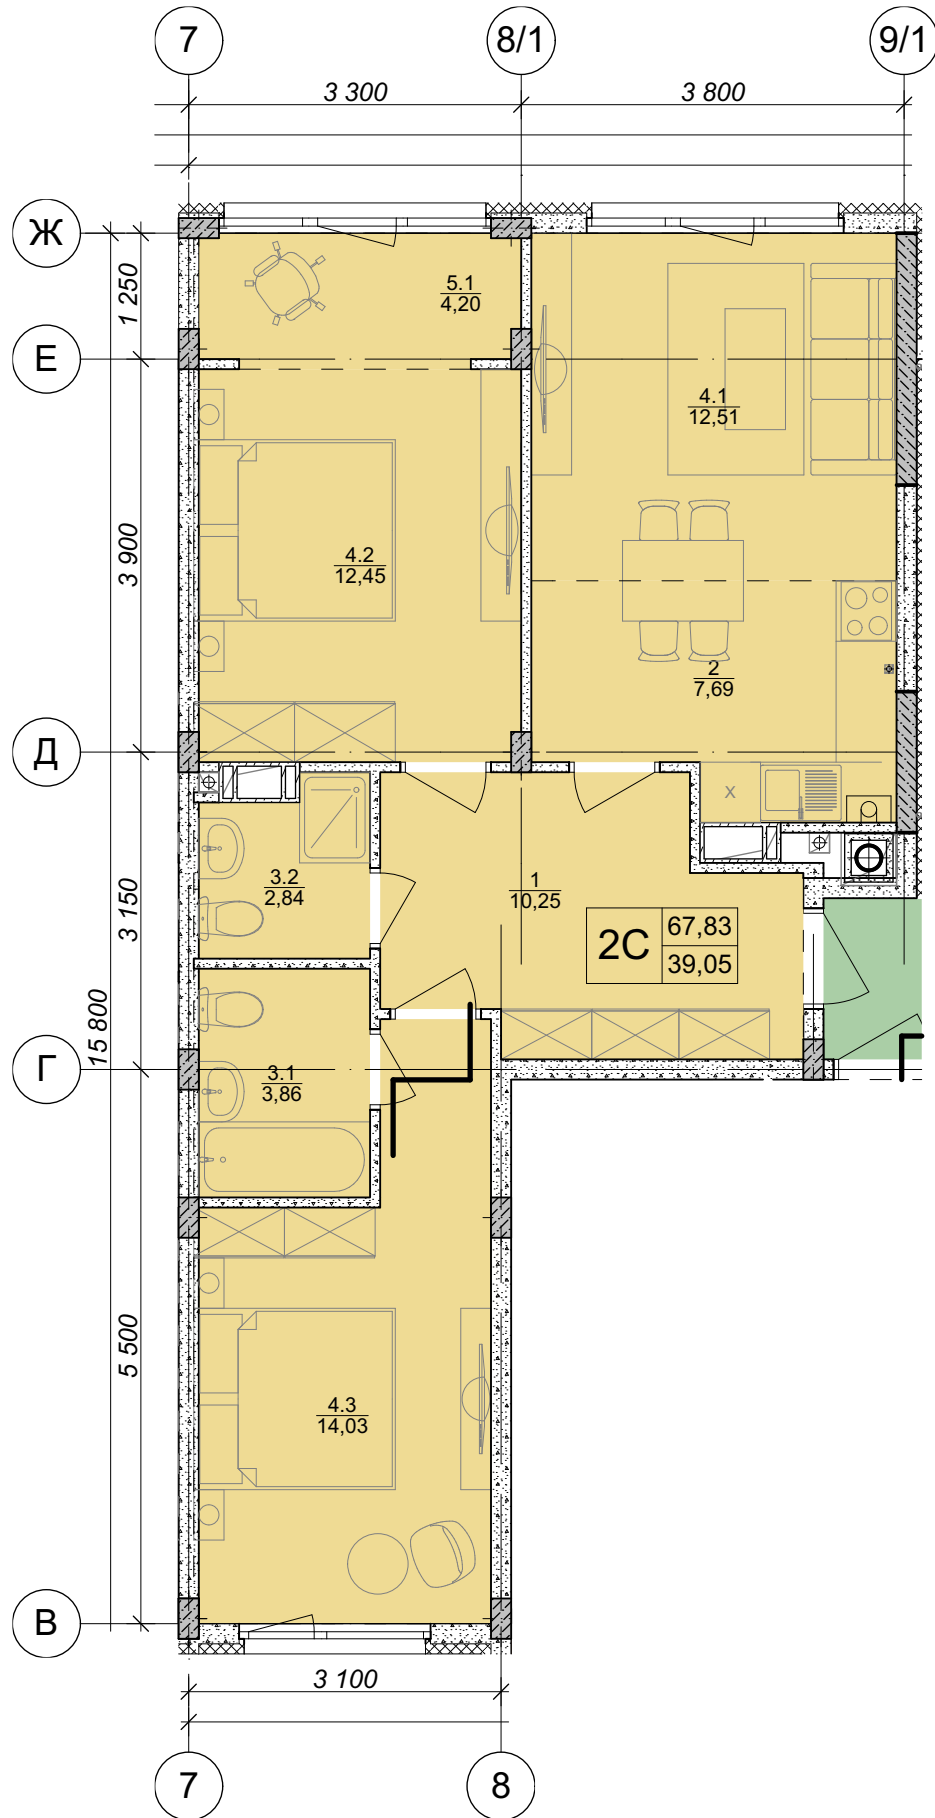

Квартира 2С (секція 4, типовий поверх)

KRK-05/16 – 01

Отдел продаж

Аркуш

15

формат А4

Зм.	Кіл.уч.	Арк.	№ док.	Підпис