


## Експлікація приміщень

Номер приміщення	Найменування	Площа, м2
<b>2В</b>		
1	Передпокій	3,55
1.1	Коридор	5,81
2	Кухня-їдальня	16,72
3.1	Санвузол	2,24
3.2	Санвузол	4,00
4.1	Спальня	13,16
4.2	Спальня	13,71
5.1	Лоджія	3,88
5.2	Лоджія	3,73
		<b>66,80 м<sup>2</sup></b>

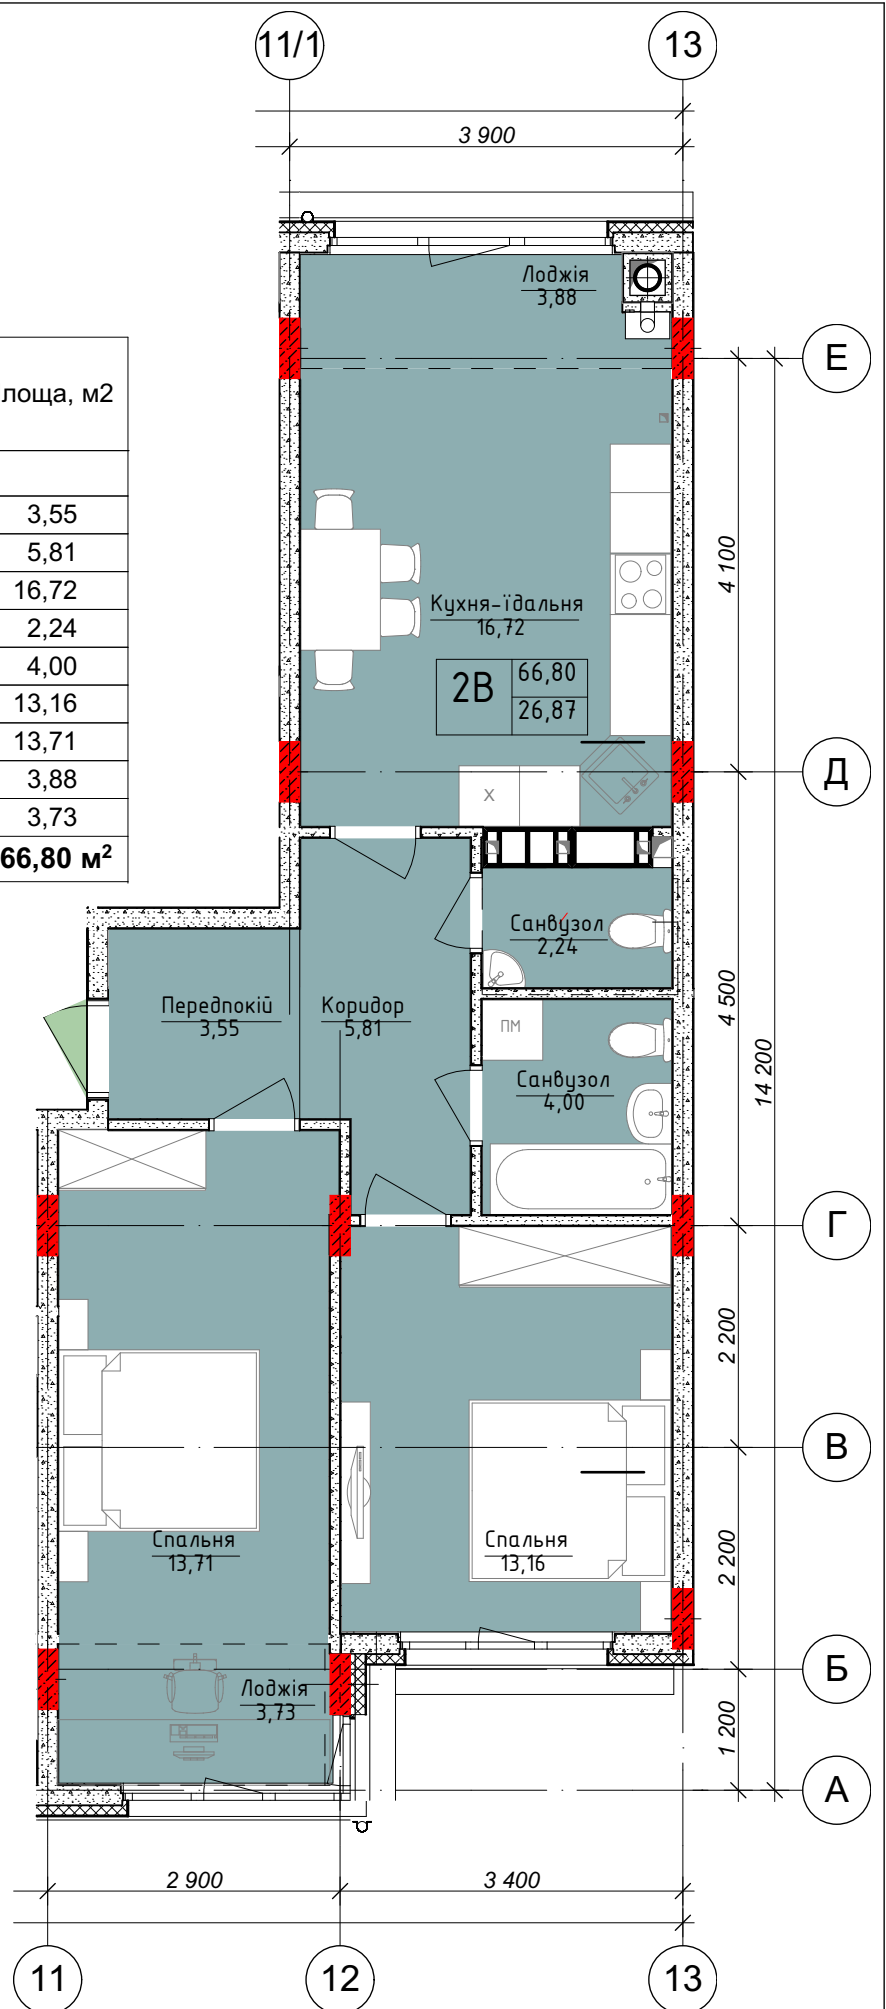

Квартира 2В (типовий поверх)

Зм.	Кіл.уч.	Арк.	№ док.	Підпис	

**КРК-10/16 – АР**  
Секція №1. Нарізка квартир