

2 - кімнатна  
квартира


Тип 2А

ЖИТЛОВА ПЛОЩА -  
32.47 м<sup>2</sup>

ЗАГАЛЬНА ПЛОЩА -  
67.94 м<sup>2</sup>

Житловий будинок  
Третя черга (секція №1)

План 2-8 поверхів

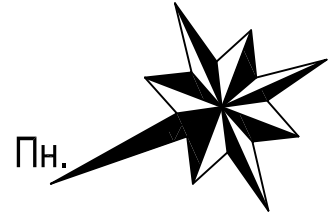

Експлікація приміщень

№	Найменування приміщень	Площа, м <sup>2</sup>
1	Кімната	17.43
2	Кімната	15.04
3	Кухня	12.28
4	Передпокій	13.30
5	Санвузол	4.09
6	Санвузол	2.41
7	Гардеробна	1.64
8	Лоджія (К=0.5)	1.75
Загальна площа:		67.94

поверх	№ квартири
2	16
3	26
4	36
5	46
6	56
7	66
8	76


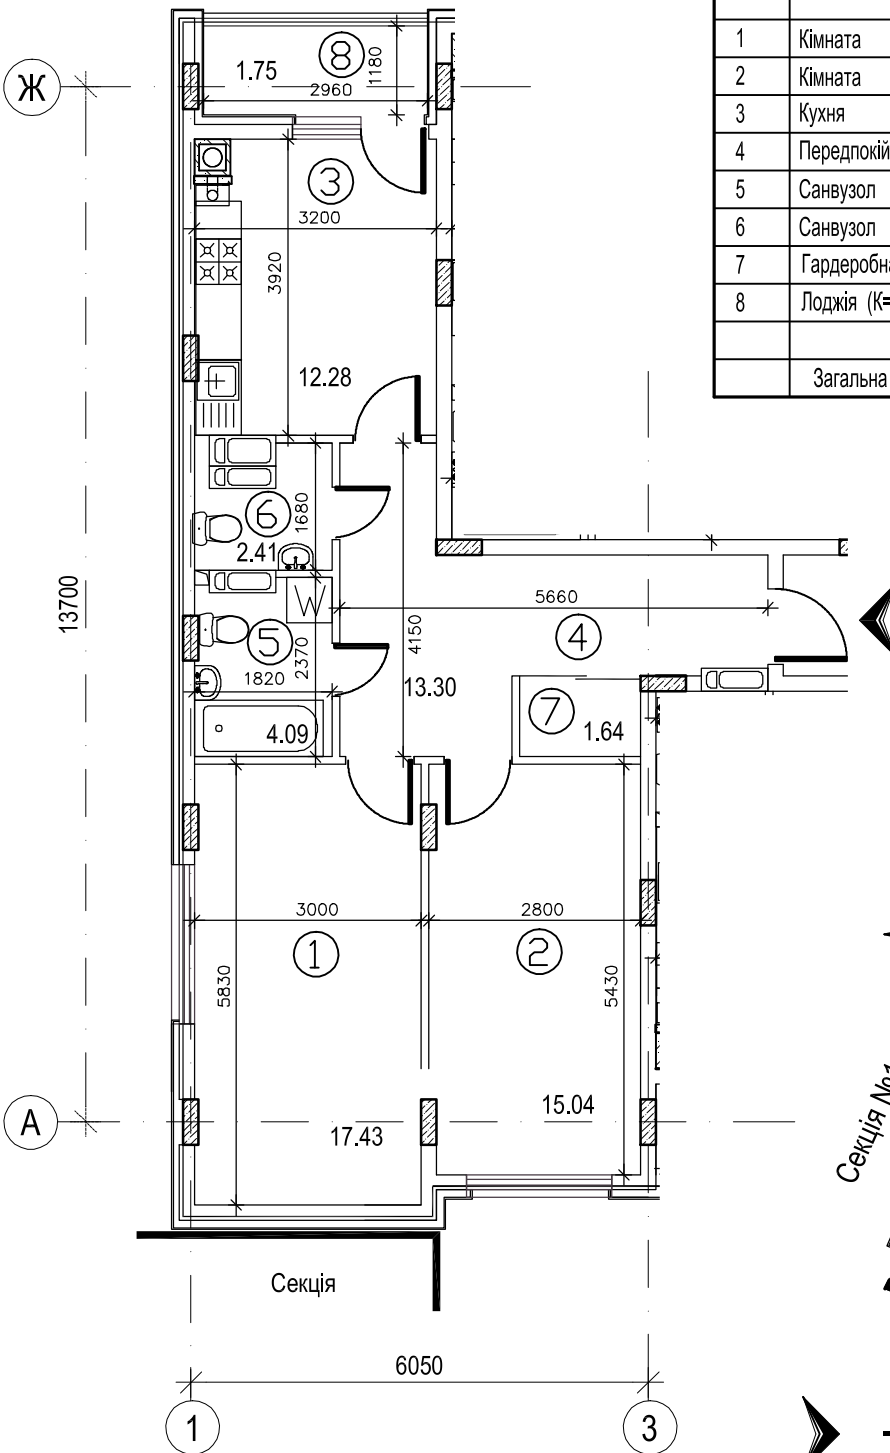


Схема розміщення  
квартири в будинку

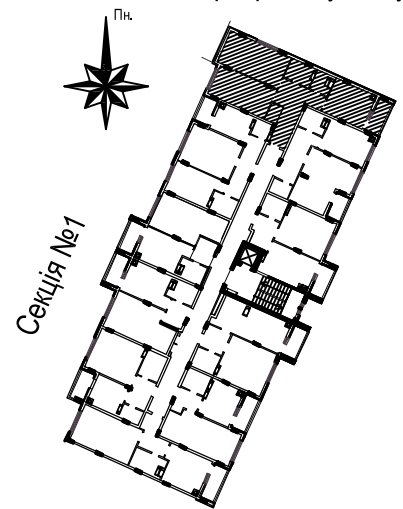

➤ - вхід до квартири

Будівництво багатоквартирного житлового будинку з вбудованими нежитловими приміщеннями Київська область, Києво-Святошинський район, с.Крюківщина, вул.Одеська			
План 1-кімнатної квартири. Тип 2А		М 1:100	